

VIA COLLEONI

marciapiede stradale

STRADELLO COMUNE

bagno-lav.
6.90 mq

c.t.
2.88 mq

autorimessa
33,70 mq

zona giorno
62,41 mq

rip.
3,78 mq

ingresso

portico
44,02 mq


piscina

RESIDENZA COLLEONI
ABITAZIONE EST

marciapiede stradale

VIA COLLEONI

PLANIMETRIA GENERALE
RESIDENZA COLLEONI
ABITAZIONE OVEST

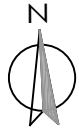

bagno-lav.
6.90 mq

c.t.
2,88 mq

autorimessa
33,70 mq


zona giorno
62,41 mq


rip.
3,78 mq

ingresso


portico
44,02 mq

PIANO TERRA
RESIDENZA COLLEONI
ABITAZIONE OVEST

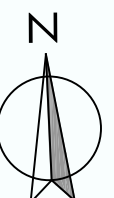

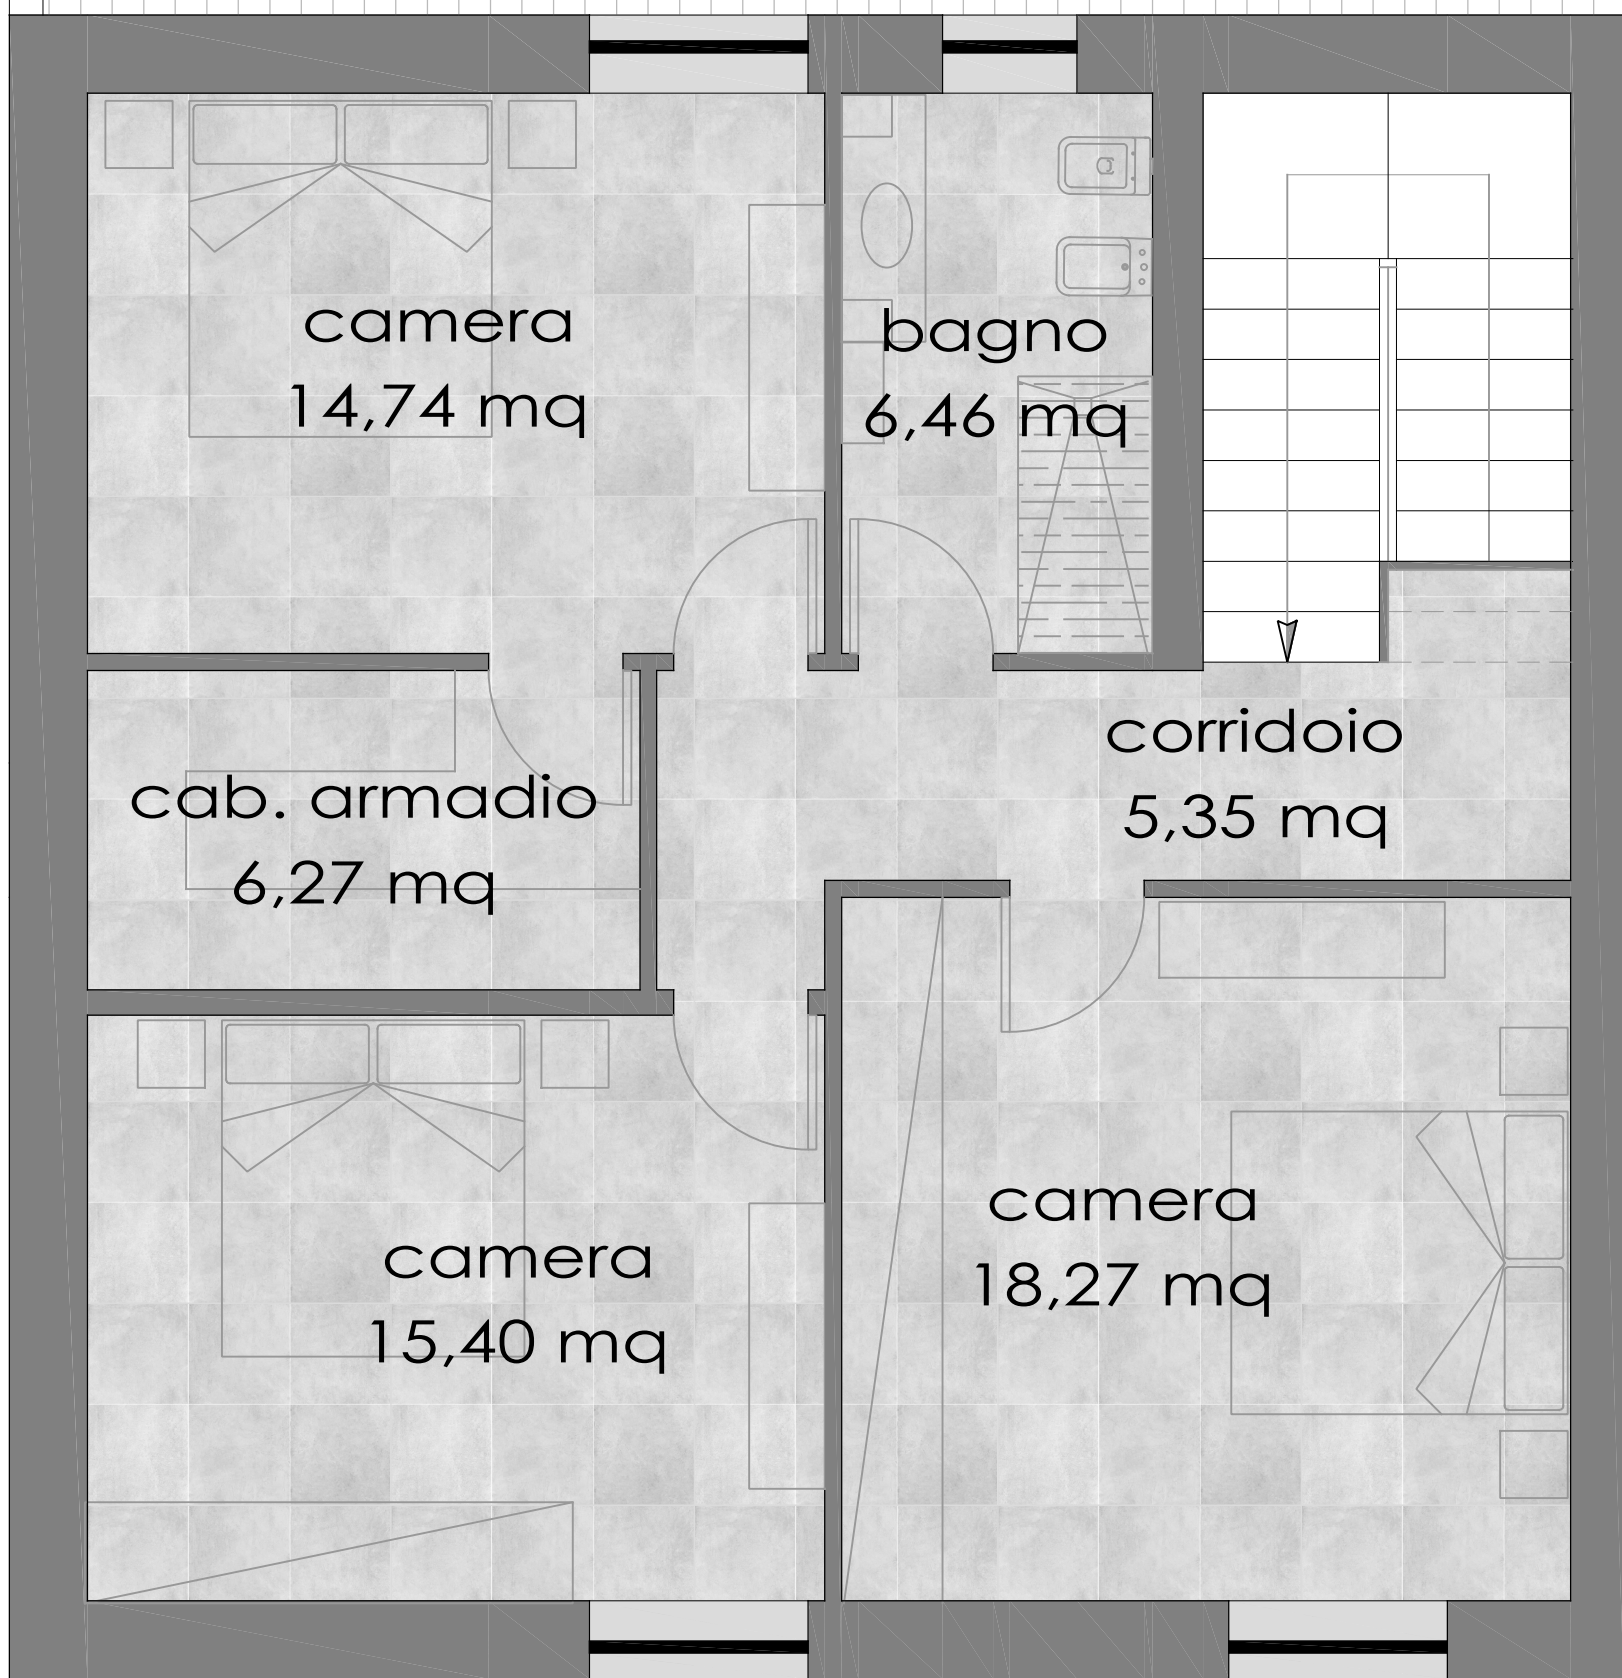

PIANO PRIMO
RESIDENZA COLLEONI
ABITAZIONE OVEST

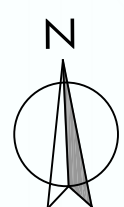


VIA COLLEONI

marciapiede stradale

STRADELLO COMUNE

bagno-lav.
6.90 mq

c.t.
2.88 mq

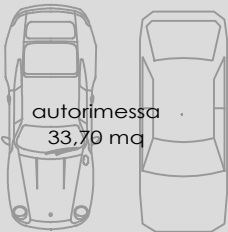

autorimessa
33.70 mq

RESIDENZA COLLEONI
ABITAZIONE OVEST

zona giorno
62.41 mq

rip.
3.78 mq

portico
44.02 mq

piscina



autorimessa
38.52 mq

RESIDENZA COLLEONI
ABITAZIONE EST

zona giorno
62.90 mq

rip.
4.37 mq

studio
17.59 mq

bagno-lav.
6.74 mq

c.t.
3.17 mq

portico
33.09 mq

marciapiede stradale


VIA COLLEONI

PIANTA PIANO TERRA
Scala 1:100





RESIDENZA COLLEONI
ABITAZIONE OVEST

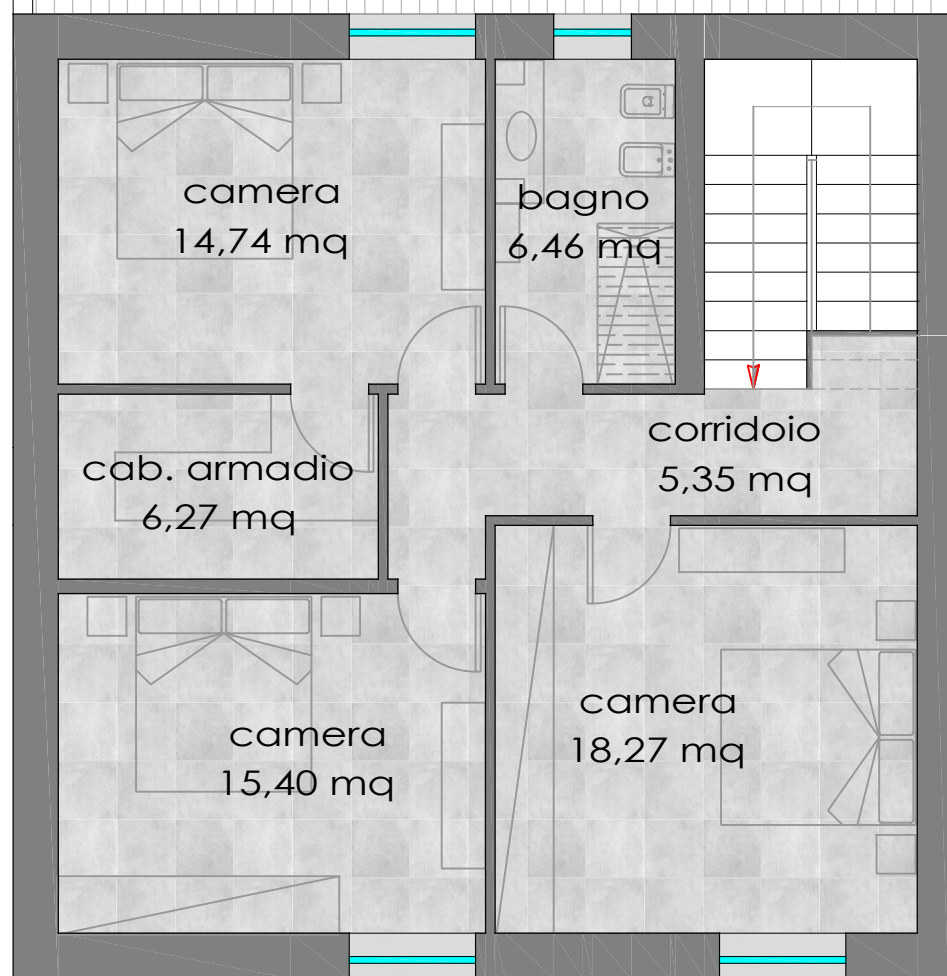

RESIDENZA COLLEONI
ABITAZIONE EST

